


1500mm

KLÖVERNHALLEN

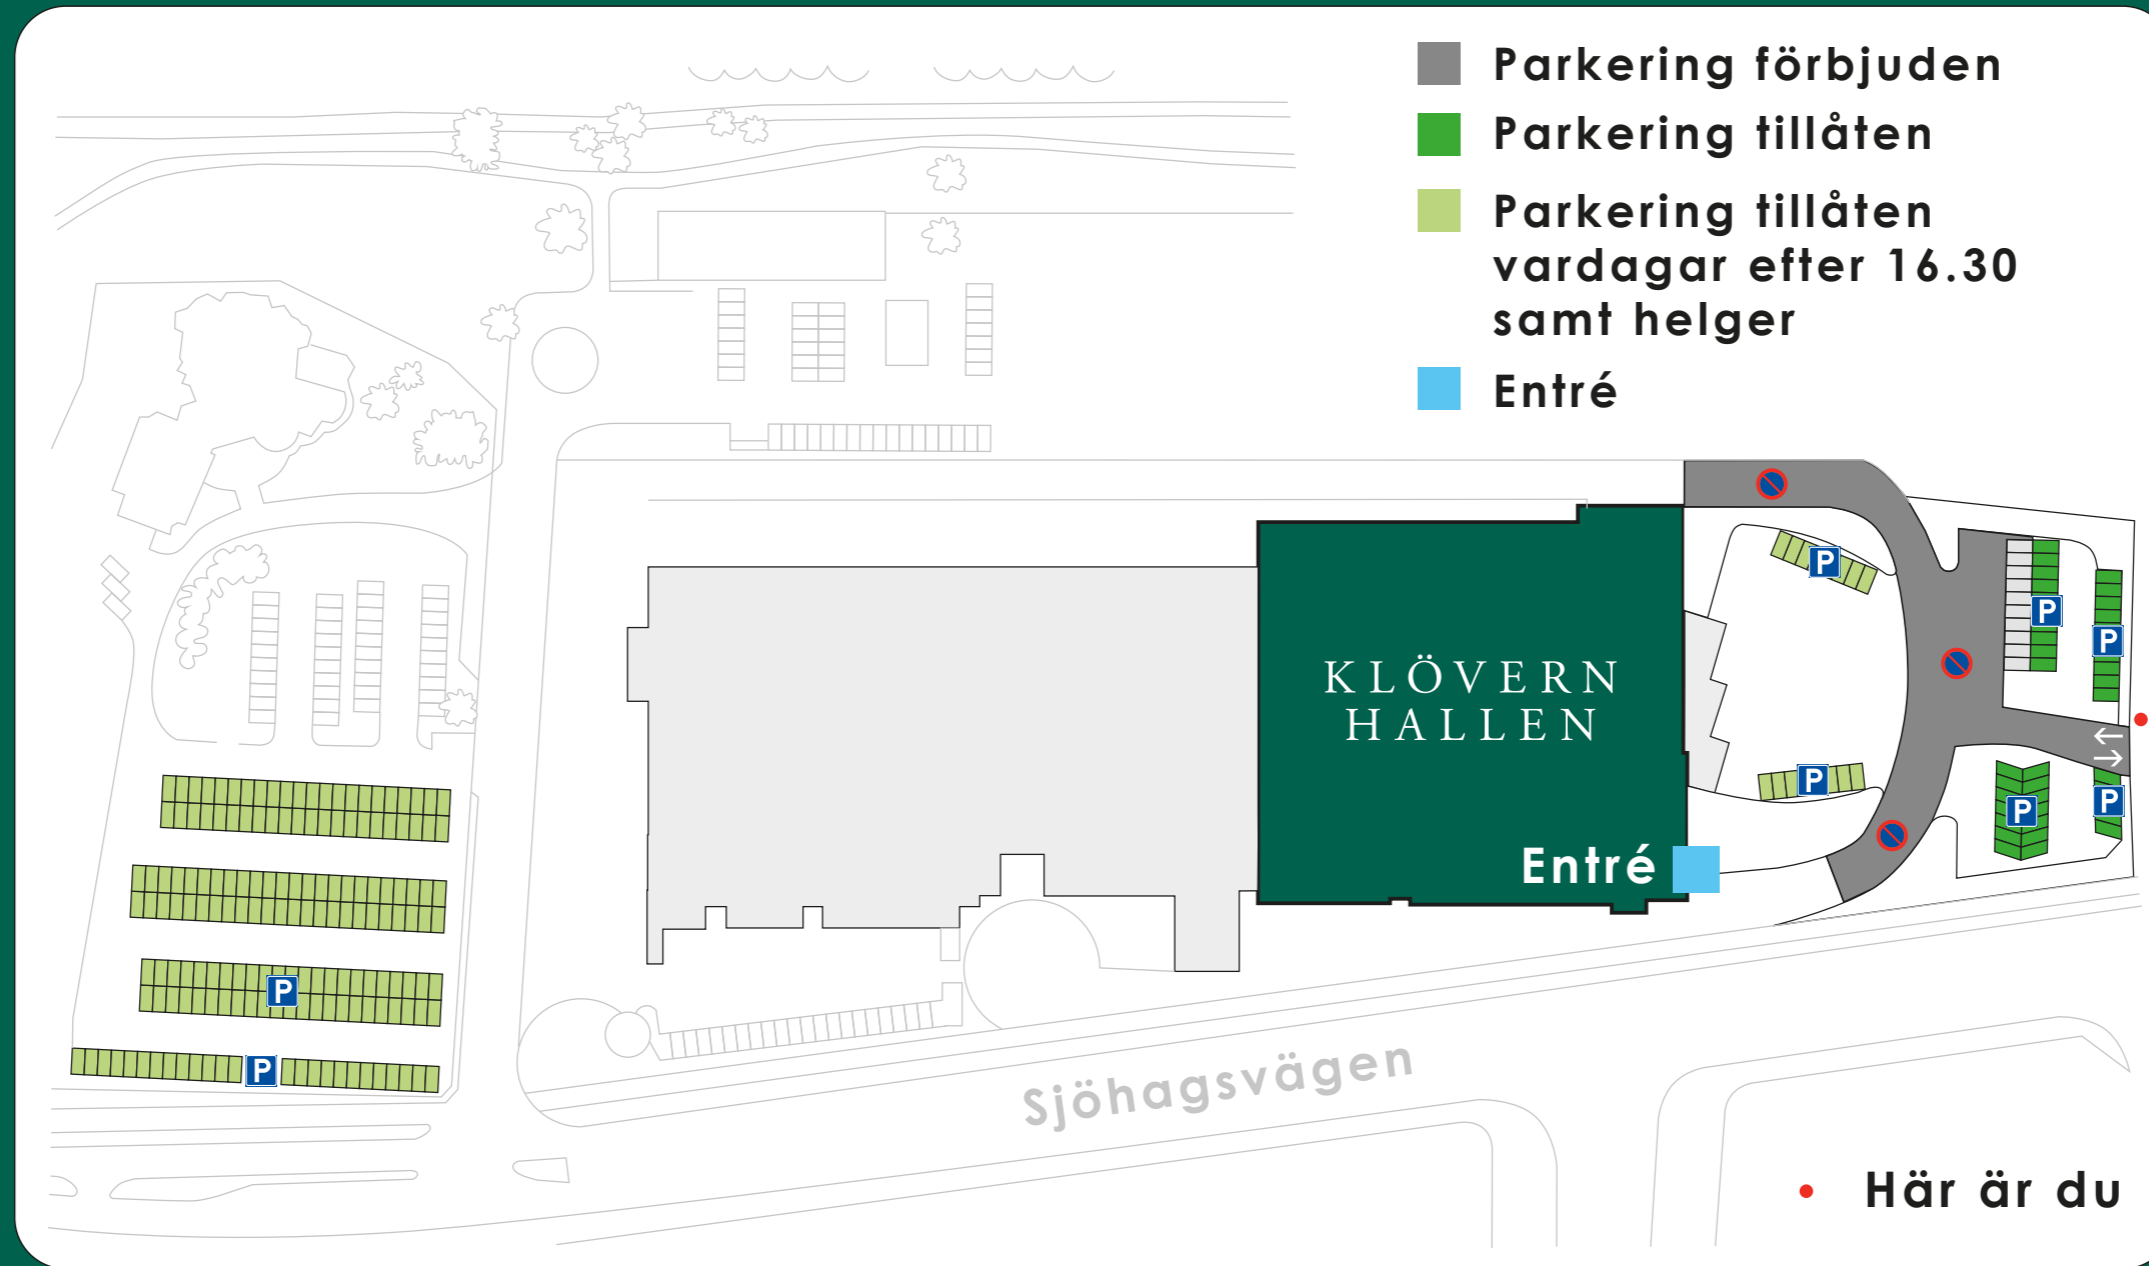

1100mm

